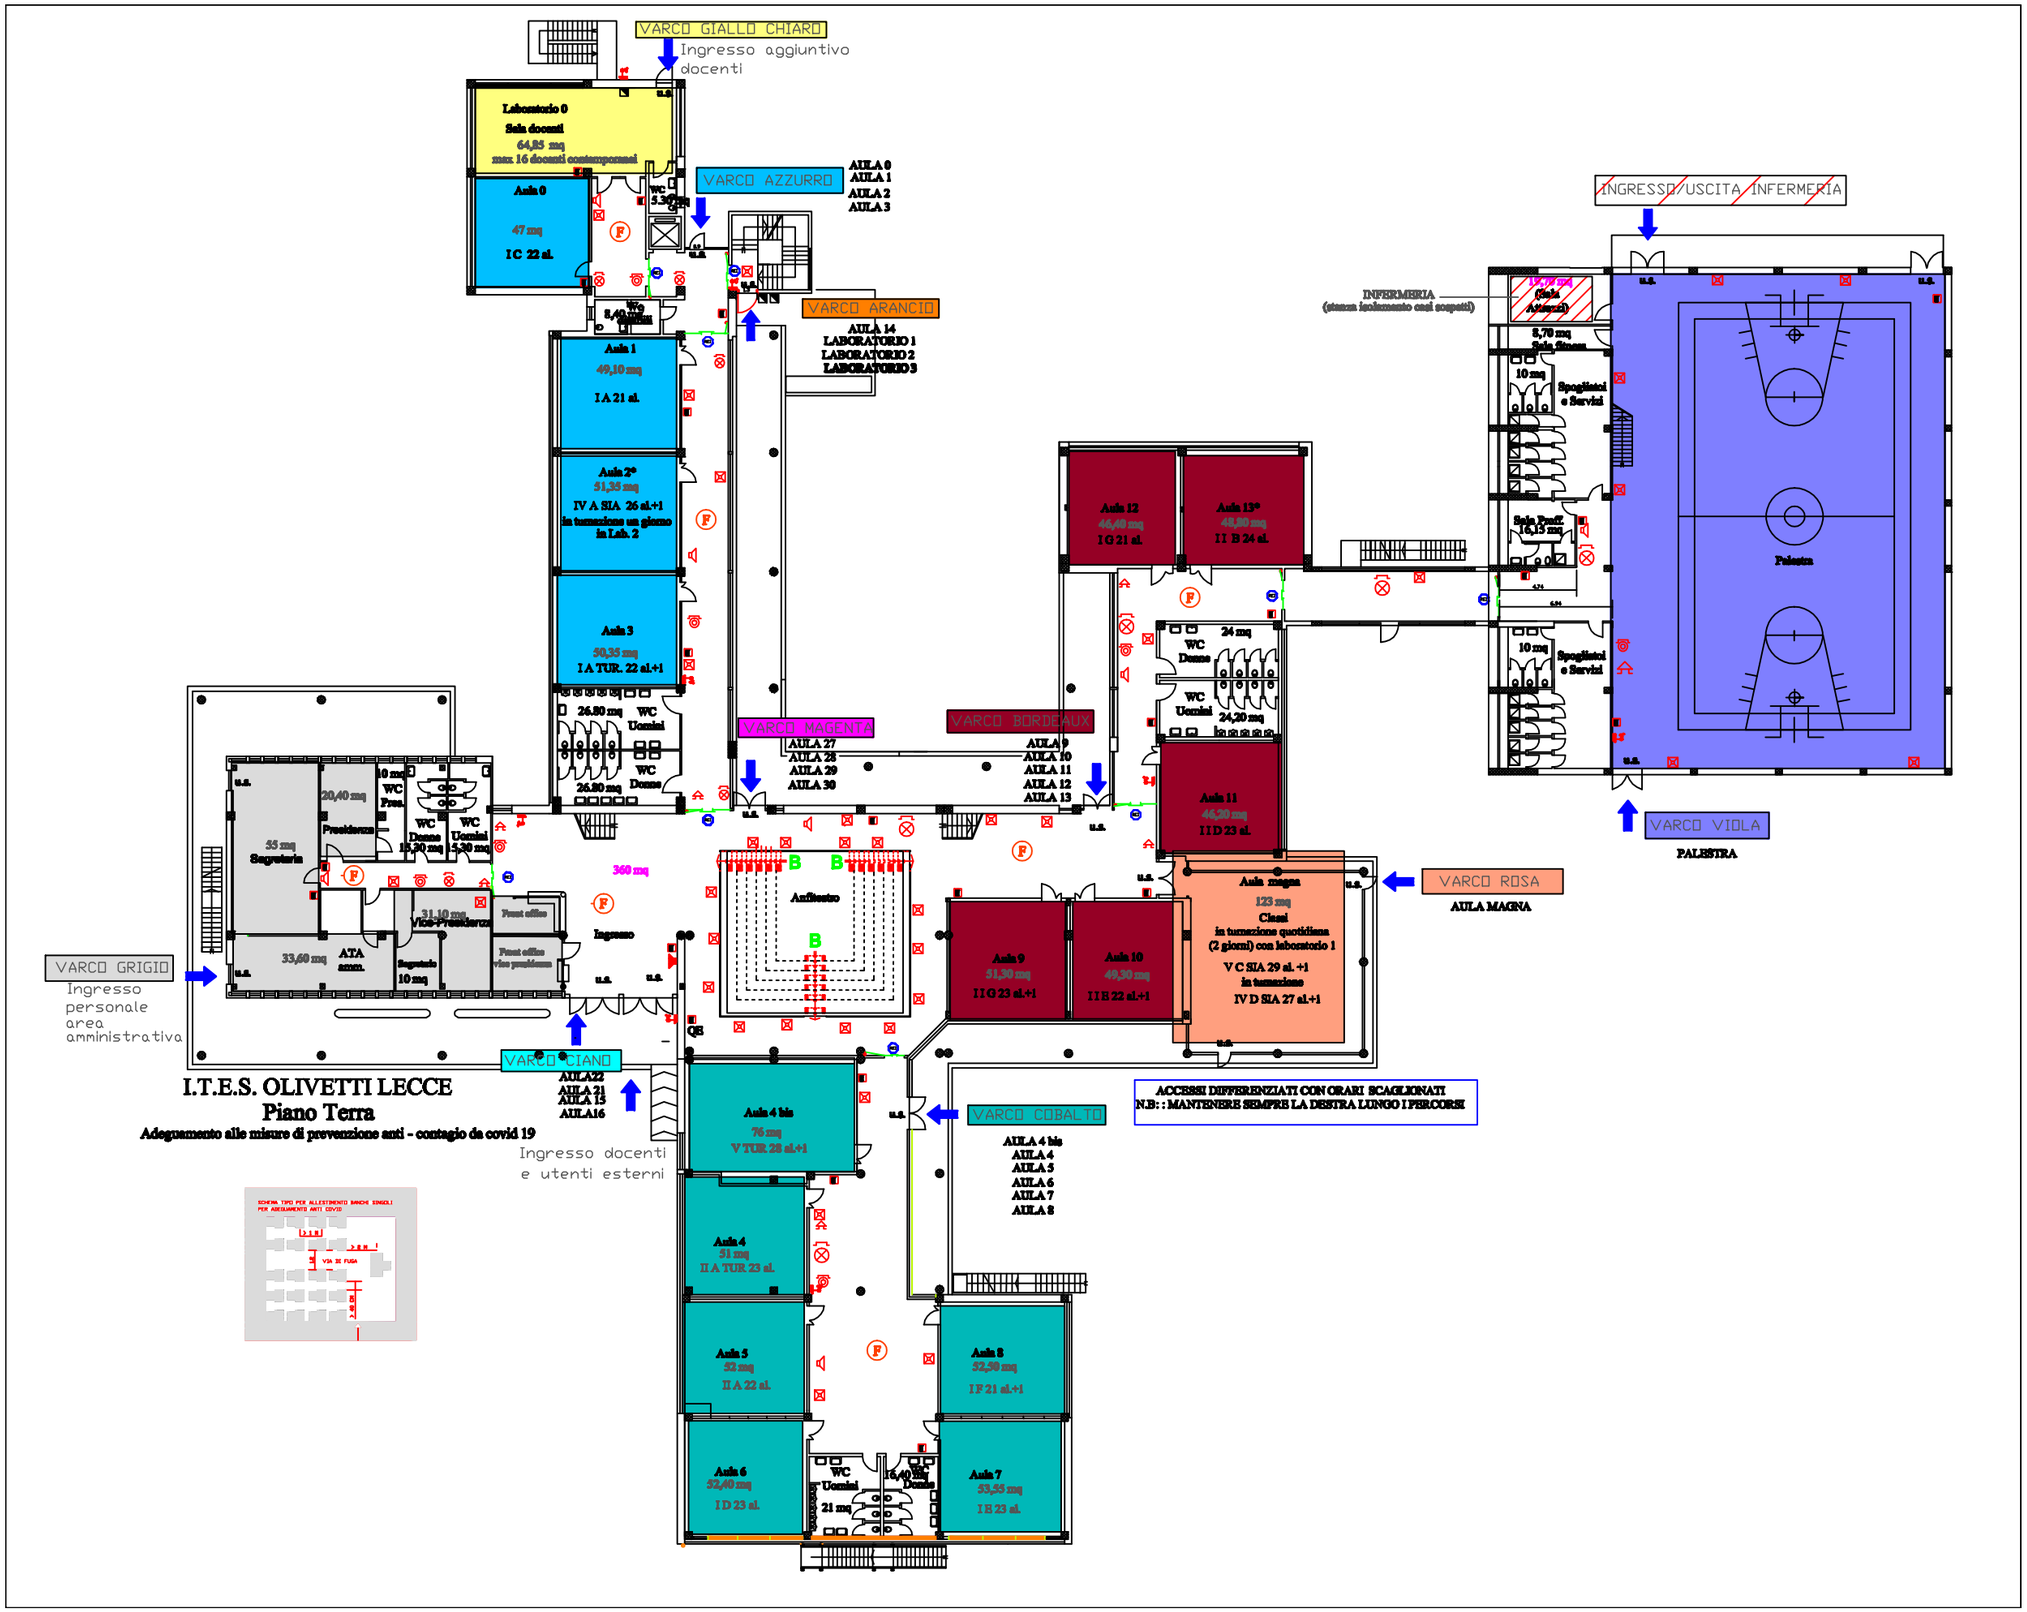
VARCO GIALLO CHIARO
Ingresso aggiuntivo docenti
Laboratorio 0
Sala docenti
64,85 mq
max 16 docenti contemporanei
Aula 0
47 mq
I C 22 al.
VARCO AZZURRO
AULA 0
AULA 1
AULA 2
AULA 3
VARCO ARANCIO
AULA 14
LABORATORIO 1
LABORATORIO 2
LABORATORIO 3
Aula 1
49,10 mq
I A 21 al.
Aula 2°
51,35 mq
IV A SIA 26 al.+1
in turnazione un giorno in Lab. 2
Aula 3
50,35 mq
I A TUR. 22 al.+1
26.80 mq
WC Uomini
WC Donne
VARCO MAGENTA
AULA 27
AULA 28
AULA 29
AULA 30
VARCO BORDEAUX
AULA 9
AULA 10
AULA 11
AULA 12
AULA 13
Aula 12
46,40 mq
I G 21 al.
Aula 13°
48,80 mq
II B 24 al.
WC Donne
24 mq
WC Uomini
24,20 mq
Aula 11
46,20 mq
II D 23 al.
INGRESSO/USCITA INFERMERIA
INFERMERIA
(stanza isolamento casi sospetti)
19,70 mq
(Sala Attrezzi)
8,70 mq
Sala fitness
10 mq
Spogliatoi e Servizi
Sala Proff.
16,15 mq
Palestra
VARCO VIOLA
PALESTRA
VARCO ROSA
AULA MAGNA
Aula magna
123 mq
Classi
in turnazione quotidiana
(2 giorni) con laboratorio 1
V C SIA 29 al. +1
in turnazione
IV D SIA 27 al.+1
Aula 9
51,30 mq
II G 23 al.+1
Aula 10
49,30 mq
II E 22 al.+1
Anfiteatro
360 mq
Ingresso
55 mq
Segreteria
20,40 mq
Presidenza
10 mq
WC Pres.
WC Donne
15,30 mq
WC Uomini
15,30 mq
33,60 mq
ATA amm.
31,10 mq
Vice-Presidenza
Segretario
10 mq
Front office
Front office vice presidenza
VARCO GRIGIO
Ingresso personale area amministrativa
VARCO CIANO
AULA22
AULA 21
AULA 15
AULA16
Ingresso docenti e utenti esterni
I.T.E.S. OLIVETTI LECCE
Piano Terra
Adeguamento alle misure di prevenzione anti - contagio da covid 19
Aula 4 bis
76 mq
V TUR 28 al.+1
VARCO COBALTO
AULA 4 bis
AULA 4
AULA 5
AULA 6
AULA 7
AULA 8
Aula 4
51 mq
II A TUR 23 al.
Aula 5
52 mq
II A 22 al.
Aula 8
52,50 mq
I F 21 al.+1
Aula 6
52,40 mq
I D 23 al.
WC Uomini
21 mq
WC Donne
16,40 mq
Aula 7
53,55 mq
I E 23 al.
ACCESSI DIFFERENZIATI CON ORARI SCAGLIONATI
N.B: : MANTENERE SEMPRE LA DESTRA LUNGO I PERCORSI